



PATRONATO DE VIVIENDA Y URBANISMO
Ayuntamiento de Salamanca

**PROMOCIÓN 12 VIVIENDAS PROTEGIDAS,
TRASTEROS Y GARAJES.
C/ El Salvador nº 13-17.**



DATOS DE LA VIVIENDA.

PROMOCIÓN	12 VPP y trasteros en alquiler.
Situación	C/ Salvador nº 13-17.
Tipo de alquiler	Alquiler protegido (ingresos entre 1,2 y 3 IPREM)
PISO	2º D
Superficie útil	55,00 m ²
Nº dormitorios	2
Trastero vinculado	Nº 8
Superficie útil	5,05 m ²
RENTA MENSUAL	319,17 €
Otros gastos (ver más información)	Comunidad (30€/mes aprox)
	Gastos agua y energía consumida

OPCIÓN ALQUILER PLAZA DE GARAJE.


Se ofrece la opción de alquilar una de las 4 plazas de garaje que posee el edificio por un precio de 50,00 €/mes.

MÁS INFORMACIÓN.

- Los precios indicados son a fecha de julio de 2016. Estos precios se actualizarán anualmente con el índice general del IPC anual.
- El precio de alquiler de vivienda o de vivienda más plaza de garaje en el mismo edificio, no están sujetos a I.V.A..
- OTROS GASTOS A CUENTA DEL INQUILINO: El inmueble posee una instalación centralizada de calefacción y agua caliente, controlada por un gestor energético. Por ello, el inquilino se hará cargo de los costes de amueblamiento de la vivienda (excepto la cocina que se entrega amueblada), así como los correspondientes a la contratación y consumo de agua, luz, calefacción y agua caliente, y aquellos otros servicios que contrate como teléfono, internet, etc..
- FIANZA: Se exigirá el depósito previo de una fianza por importe de una mensualidad, salvo casos excepcionales contemplados en las Bases.
- MÁS INFORMACIÓN: En la web www.pmvu.es podrá encontrar el protocolo de acceso a las viviendas promovidas por el PMVU, las bases de la convocatoria, más información gráfica, así como un tríptico de folleto informativo sobre preguntas frecuentes de las bases de la convocatoria.



PATRONATO DE VIVIENDA Y URBANISMO
Ayuntamiento de Salamanca

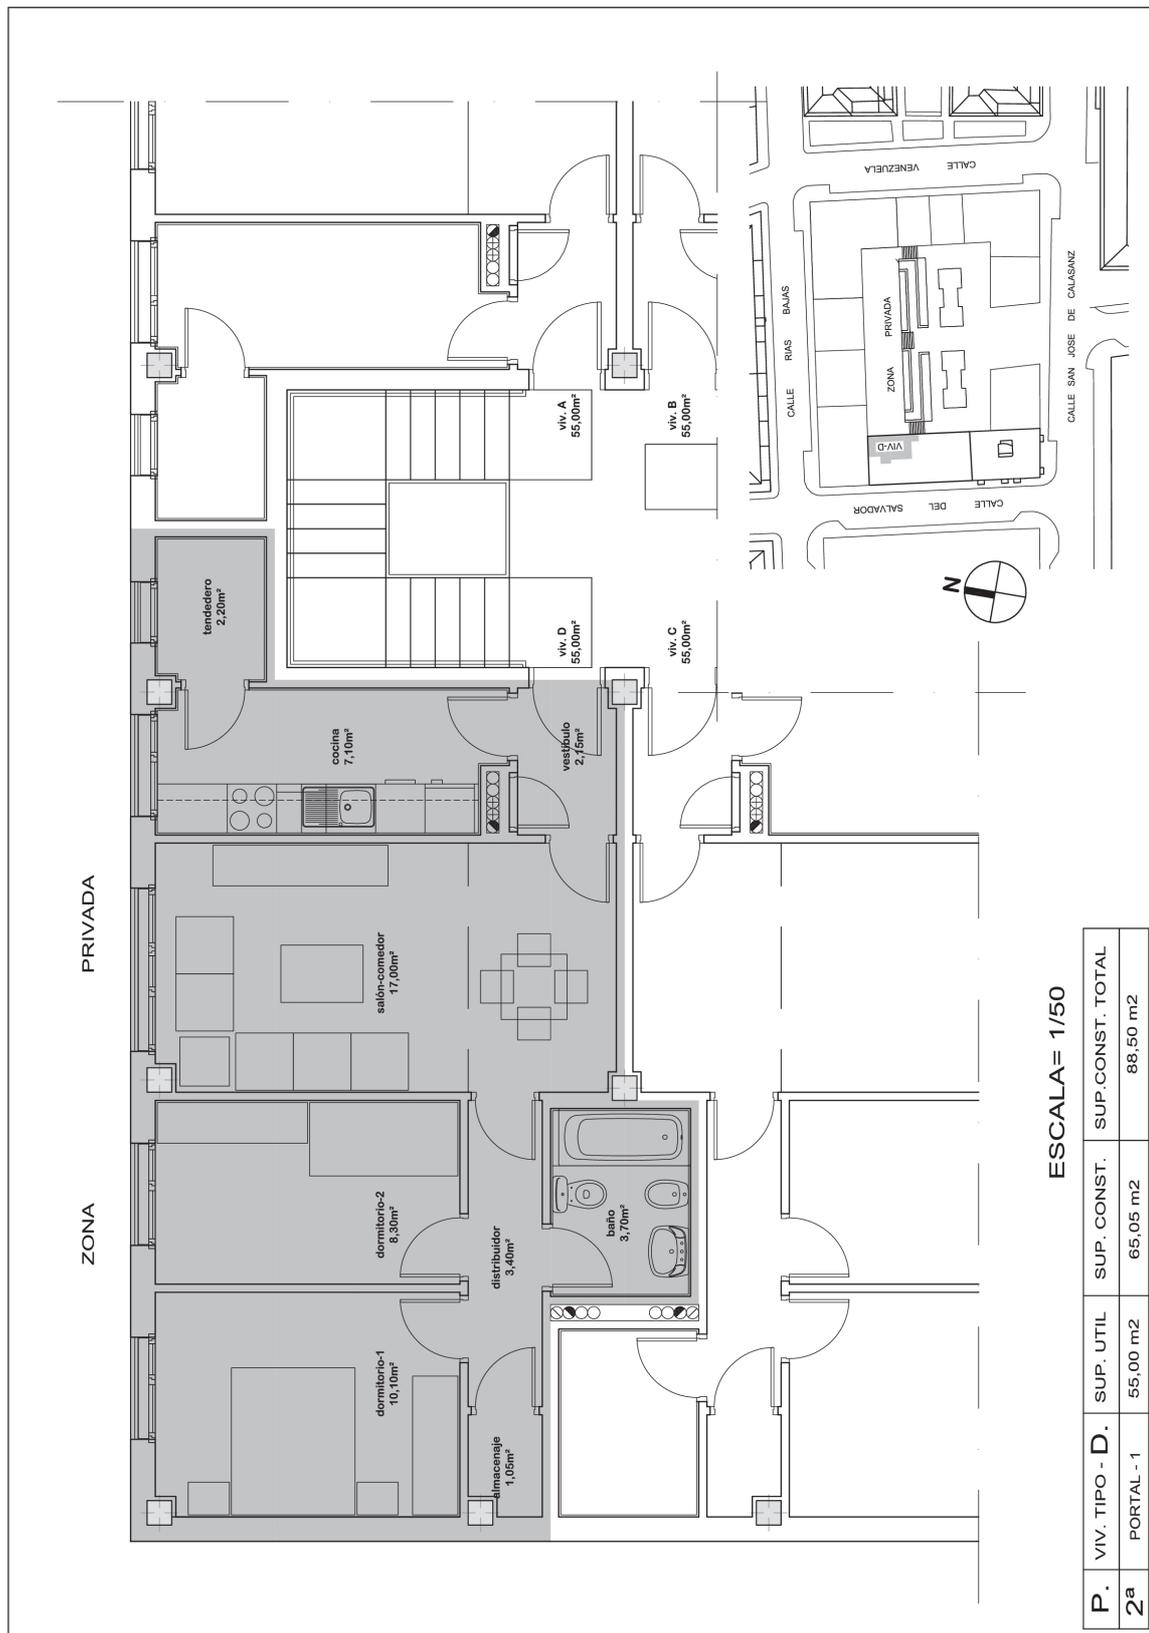

ESCALA= 1/50

P.	VIV. TIPO - D.	SUP. UTIL	SUP. CONST.	SUP. CONST. TOTAL
2ª	PORTAL - 1	55,00 m ²	65,05 m ²	88,50 m ²