



ZONA PRIVADA

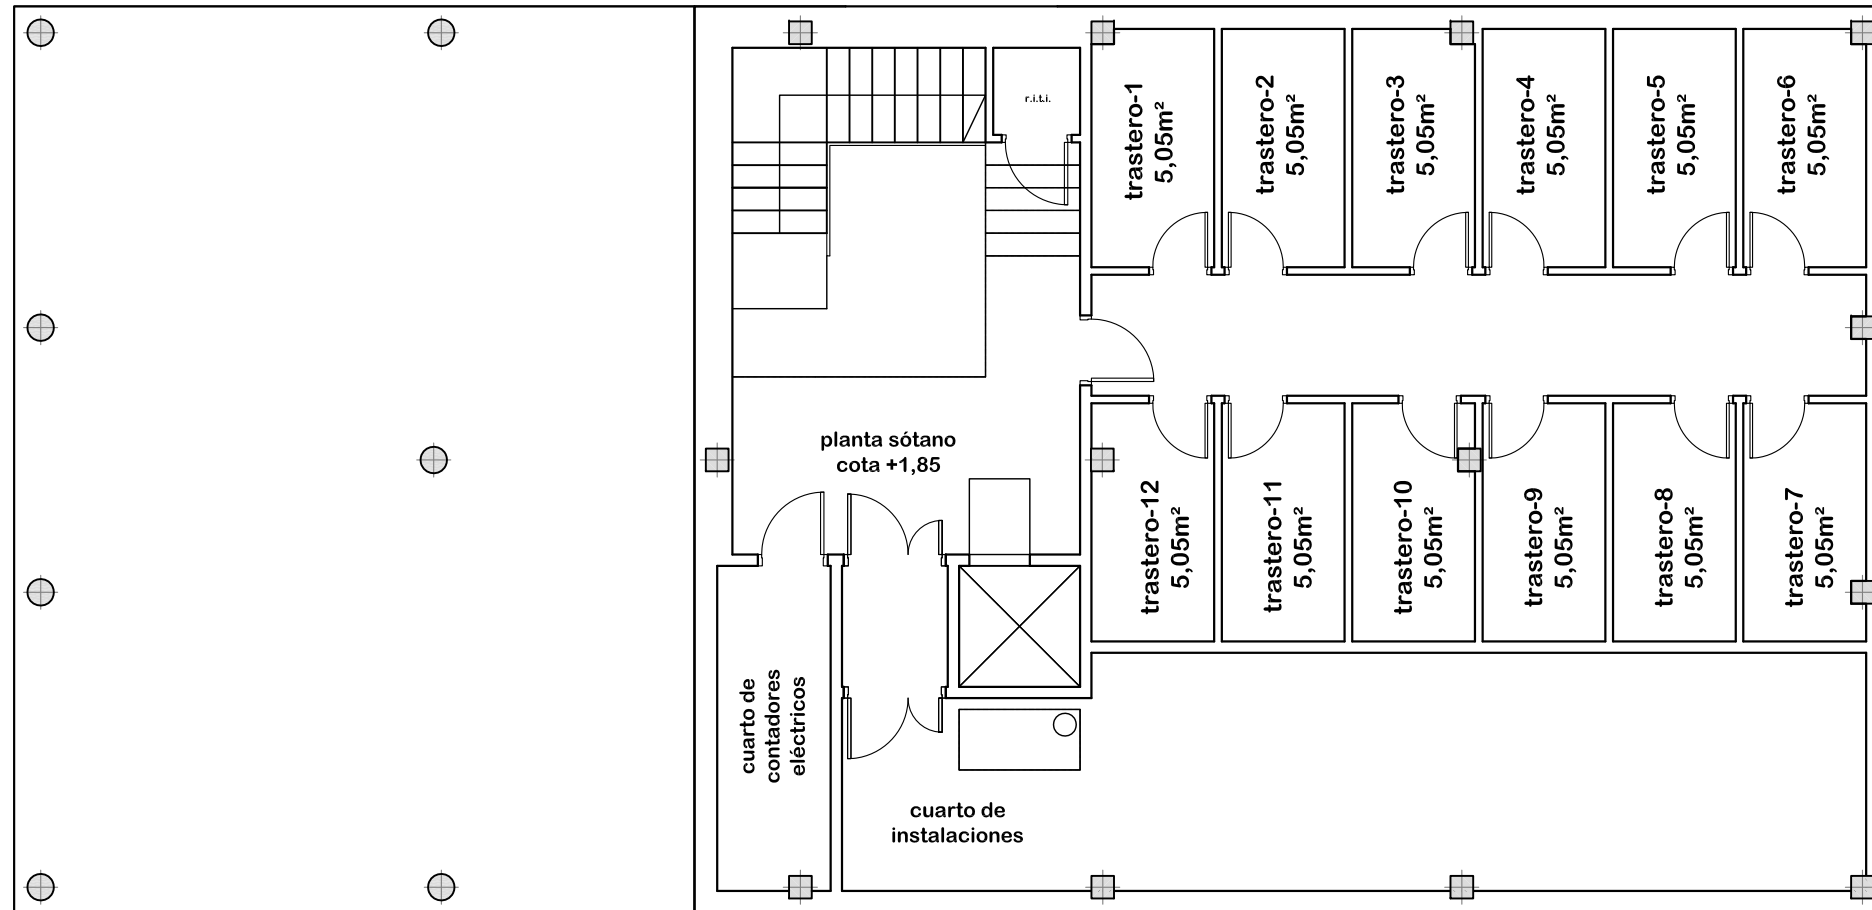

CALLE DEL SALVADOR

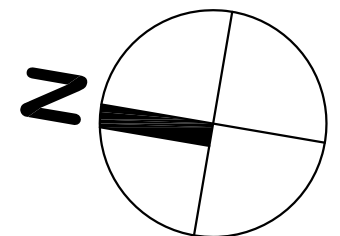

PLANTA SOTANO
ESCALA= 1/100